



DZIENNIK URZĘDOWY

WOJEWÓDZTWA ŚLĄSKIEGO

Katowice, dnia 2 października 2002 r.

Nr 67

TREŚĆ:

Poz.:

UCHWAŁY RAD GMIN

2430	— Uchwała Nr XXXVIII/213/2002 Rady Gminy Bojszowy z dnia 28 sierpnia 2002 w sprawie zmiany fragmentu planu zagospodarowania przestrzennego gminy Bojszowy . <i>ul. Jankowice</i>	2
2431	— Uchwała Nr XXXVIII/214/2002 Rady Gminy Bojszowy z dnia 28 sierpnia 2002 w sprawie zmiany fragmentów planu zagospodarowania przestrzennego gminy Bojszowy . <i>(wniośki mieszkańców)</i>	5
2432	— Uchwała Nr 214/XXXII/2002 Rady Gminy Olsztyn z dnia 22 sierpnia 2002 w sprawie zmiany miejscowego planu zagospodarowania przestrzennego obejmującej tereny w miejscowości Olsztyn przy drodze Olsztyn—Turów	34
2433	— Uchwała Nr 620/2002 Rady Miasta Siemianowic Śląskich z dnia 4 lipca 2002 w sprawie zmiany miejscowego planu zagospodarowania przestrzennego miasta Siemianowic Śląskich dla obszaru położonego u zbiegu ul. Kapicy i ul. Przodowników Pracy	40
2434	— Uchwała Nr XLIV/348/2002 Rady Gminy Świerklany z dnia 25 kwietnia 2002 w sprawie miejscowego planu zagospodarowania przestrzennego w północno-wschodniej części gminy Świerklany	47
2435	— Uchwała Nr XLIV/349/2002 Rady Gminy Świerklany z dnia 25 kwietnia 2002 w sprawie miejscowego planu zagospodarowania przestrzennego w jednostce B — Świerklany Dolne	52
2436	— Uchwała Nr XLIV/350/2002 Rady Gminy Świerklany z dnia 25 kwietnia 2002 w sprawie miejscowego planu zagospodarowania przestrzennego w jednostce A — Jankowice	56
2437	— Uchwała Nr XLIV/351/2002 Rady Gminy Świerklany z dnia 25 kwietnia 2002 w sprawie miejscowego planu zagospodarowania przestrzennego w jednostce A — Jankowice	60
2438	— Uchwała Nr XLIV/352/2002 Rady Gminy Świerklany z dnia 25 kwietnia 2002 w sprawie miejscowego planu zagospodarowania przestrzennego w jednostce A — Jankowice	64
2439	— Uchwała Nr XLIV/353/2002 Rady Gminy Świerklany z dnia 25 kwietnia 2002 w sprawie miejscowego planu zagospodarowania przestrzennego w jednostce A — Jankowice	68
2440	— Uchwała Nr XLIV/354/2002 Rady Gminy Świerklany z dnia 25 kwietnia 2002 w sprawie miejscowego planu zagospodarowania przestrzennego w jednostce A — Jankowice	72
2441	— Uchwała Nr XLIV/355/2002 Rady Gminy Świerklany z dnia 25 kwietnia 2002 w sprawie miejscowego planu zagospodarowania przestrzennego w północno-zachodniej części gminy	76

2430**UCHWAŁA NR XXXVIII/213/2002
RADY GMINY BOJSZOWY
Z DNIA 28 SIERPNIĄ 2002 r**

w sprawie zmiany fragmentu planu zagospodarowania przestrzennego Gminy Bojszowy

Na podstawie art. 18 ust. 2 pkt. 5, art. 40 ust. 1 z dnia 8 marca 1990 r. o samorządzie gminnym (Dz.U. z 2001r. nr 142 poz. 1591) z późniejszymi zmianami oraz art. 7 i art. 26 ustawy z dnia 7 lipca 1994r. o zagospodarowaniu przestrzennym (Dz.U. z 1999r. nr 15 poz. 139 z późniejszymi zmianami)

**Rada Gminy Bojszowy
uchwała:**

zatwierdzić zmiany fragmentu planu zagospodarowania przestrzennego Gminy Bojszowy pod drogę lokalną na odcinku od ul. Jedlińskiej do działki nr 288/23

**Rozdział 1
Postanowienia ogólne**

§ 1

1. Integralną częścią niniejszej uchwały jest „Rysunek zmiany planu” w skali 1:1000, który obowiązuje w zakresie objętym niniejszą uchwałą.
2. W „Rysunku zmiany planu” obowiązują następujące oznaczenia graficzne:
 - 1) Linie rozgraniczające teren o określonym przeznaczeniu będące jednocześnie granicą zmiany planu,
 - 2) Symbol określający przeznaczenie terenu.

Rozdział 2

Ustalenia dotyczące przeznaczenia i zagospodarowania terenu

§ 2

1. W granicach zmiany planu wyznacza się teren oznaczony symbolem **B59aD $\frac{1}{2}$** o pow. 0,17 ha przeznaczony pod drogę dojazdową D $\frac{1}{2}$ o szerokości w liniach rozgraniczających 10,0m, szerokości jezdni 5,50m.
2. Na terenie, o którym mowa w ust. 1 zakazuje się realizacji obiektów budowlanych, za wyjątkiem urządzeń technicznych dróg i związanych z utrzymaniem i obsługą ruchu.
3. Na terenie wymienionym w ust. 1 dopuszcza się realizację sieci infrastruktury technicznej – pod warunkiem nienaruszenia wymagań określonych w odrębnych przepisach dotyczących dróg publicznych.

4. Dla terenu wymienionego w ust. 1 dopuszcza się realizację ciągów pieszych i ścieżek rowerowych wzdłuż drogi, według szczegółowych rozwiązań projektowych.
5. Projekt budowlany drogi B59aD1/2 uzgodnić z Powiatowym Zarządem Dróg w Bieruniu
6. Na drodze B59aD1/2 obowiązuje ograniczone stosowanie środków chemicznych do utrzymania drogi

Rozdział 3

Ustalenia dotyczące stawki procentowej służącej naliczeniu opłaty z tytułu wzrostu wartości nieruchomości

§ 3

Dla terenu zmiany oznaczonego symbolem D $\frac{1}{2}$ ustala się stawkę opłaty 0%, słownie: zero procent.

Rozdział 4

Ustalenia końcowe

§ 4

Z dniem wejścia w życie uchwały traci moc uchwała nr XXII/104/93 Rady Gminy Bojszowy z dnia 27 maja 1993r. (Dziennik Urzędowy Województwa Katowickiego nr 6 poz. 31 z dnia 21 maja 1994r.) dotyczące terenu objętego zmianą planu.

§ 5


Wykonanie uchwały powierza się Zarządowi Gminy Bojszowy.

§ 6

Uchwała podlega ogłoszeniu w Dzienniku Urzędowym Województwa Śląskiego i na tablicach ogłoszeń Urzędu Gminy Bojszowy, a informacja o uchwaleniu planu zostanie ogłoszona w prasie lokalnej.

§ 7

Uchwała wchodzi w życie po upływie 14 dni od daty jej ogłoszenia w Dzienniku Urzędowym Województwa Śląskiego.

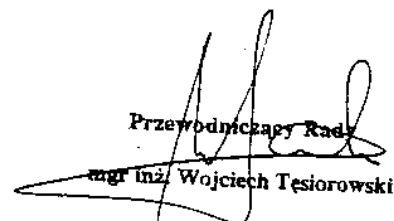Przewodniczący Rady

mgr inż. Wojciech Tesiorowski

ZMIANA FRAGMENTU PLANU ZAGOSPODAROWANIA PRZESTRZENNEGO GMINY BOJSZOWY POD DROGĘ LOKALNĄ NA ODCINKU OD UL. JEDLIŃSKIEJ DO DZIAŁKI NR 288/23 W OPARCIU O UCHWAŁĘ NR XXXIII/169/2001 RADY GMINY BOJSZOWY Z DNIA 26.10.2001 1:1000

RYSUNEK ZMIANY PLANU

Załącznik Nr 1 do Uchwały Rady Gminy Bojszowy Nr XXXVIII/213/2002 z dnia 28.08.2002 r.

B 59a D1/2
017

USTALENIA ZMIANY PLANU

— LINIE ROZGRANICZAJĄCE TEREN O OKREŚLONYM PRZEZNACZENIU, BĄDĄCE JEDNOCZEŚNIE GRANICĄ ZMIANY PLANU

— DROGA DOJAZDOWA

B59a
D1/2


PRZEDSIĘBIORSTWO PROJEKTOWANA TERPŁAN
STUDIÓW, USŁUG I REALIZACJI SPÓŁKA Z O.O.
SKŁADNIKI: UL. KRAKOWSKA 100/100A
40-001 KRAKÓW
REGON 141899001

NR UMOWY: M/2002
ZLECENIODAWCA: ZARZĄD GMINY BOJSZOWY

ZMIANA FRAGMENTU PLANU ZAGOSPODAROWANIA PRZESTRZENNEGO GMINY BOJSZOWY POD DROGĘ LOKALNĄ NA ODCINKU OD UL. JEDLIŃSKIEJ DO DZIAŁKI NR 288/23 W OPARCIU O UCHWAŁĘ NR XXXIII/169/2001 RADY GMINY BOJSZOWY Z DNIA 26.10.2001

RYSUNEK ZMIANY PLANU

GLÓWNY PROJEKTANT mgr inż. arch. R. WISNIEWSKI	SKALA 1:1000	RYSUNEK Nr 1
--	-----------------	-----------------

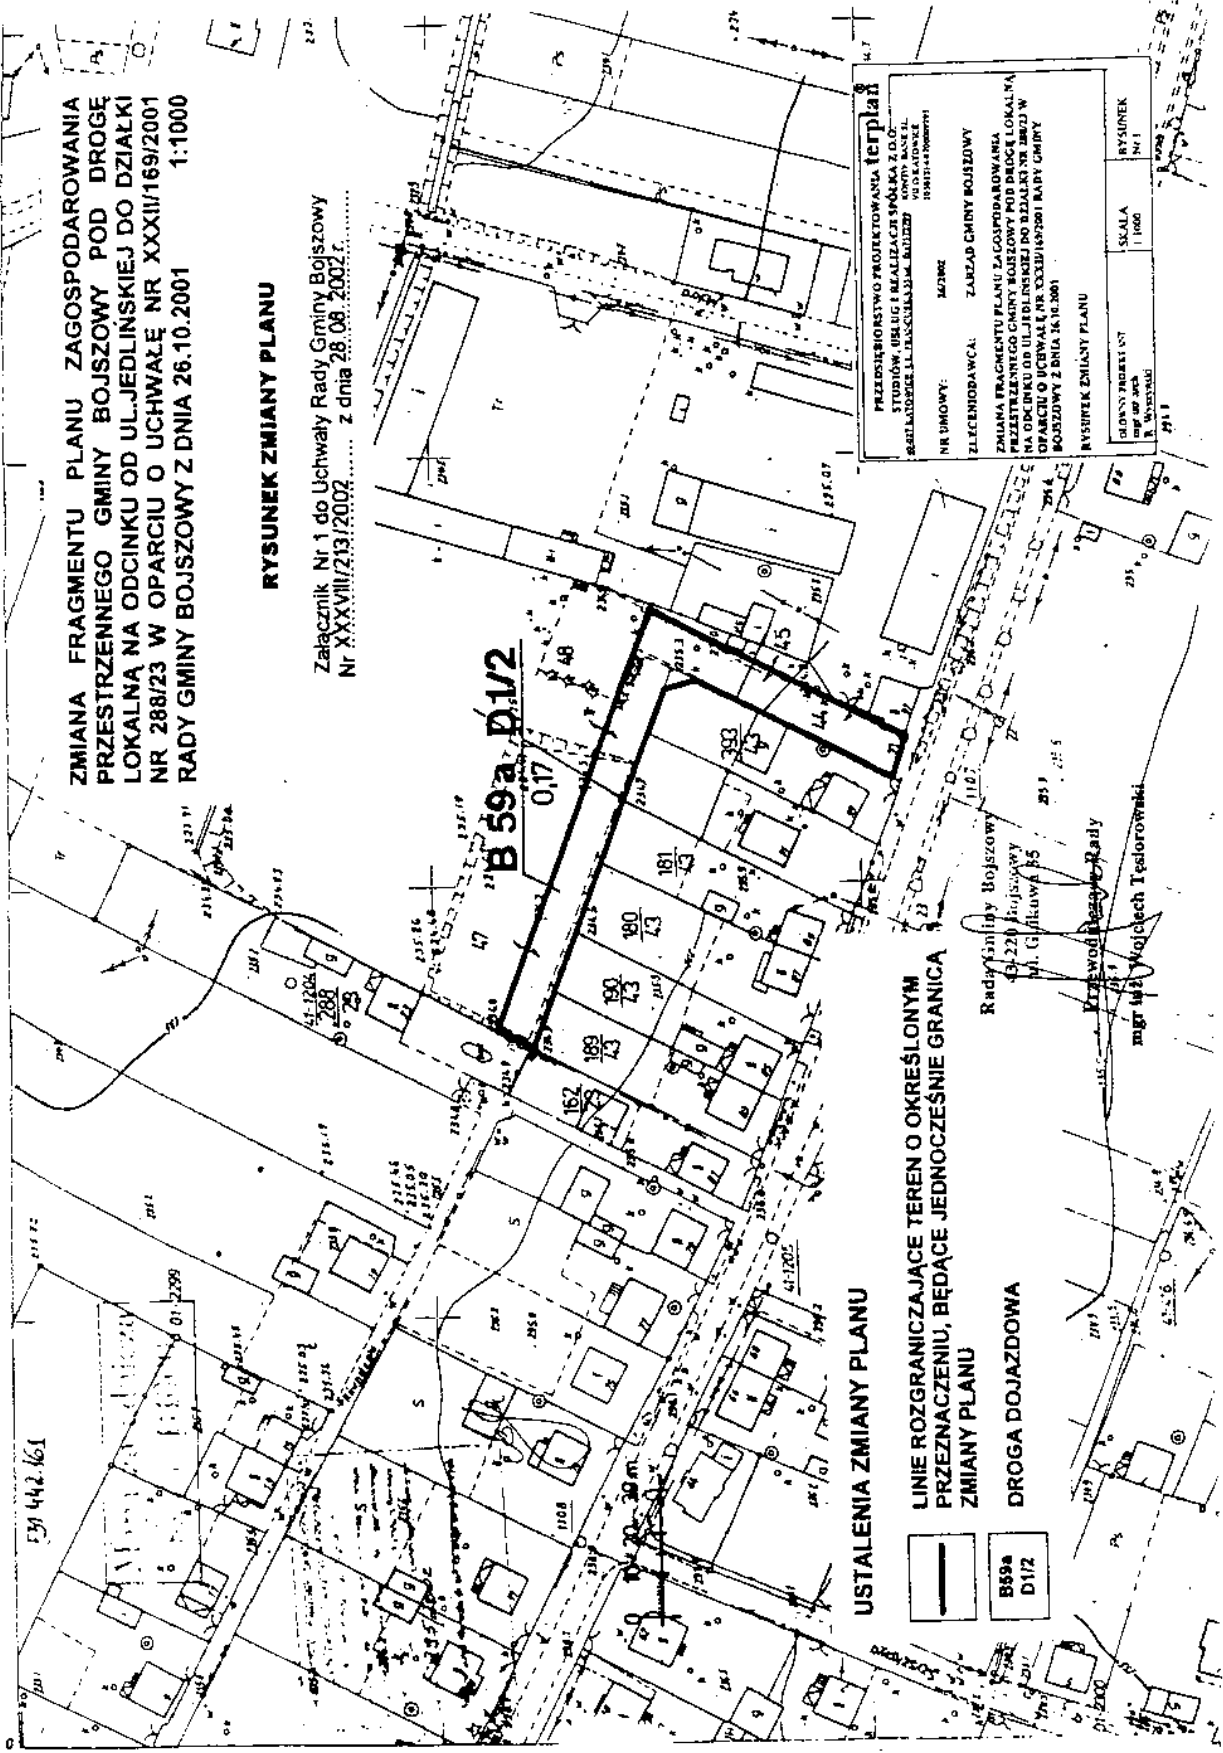

Rady Gminy Bojszowy
43-220 Bojszowy
ul. Główna 35

Kresowa Gmina-Rady
mgr inż. Wojciech Teslerowski